


アルトスクエア 1階平面図

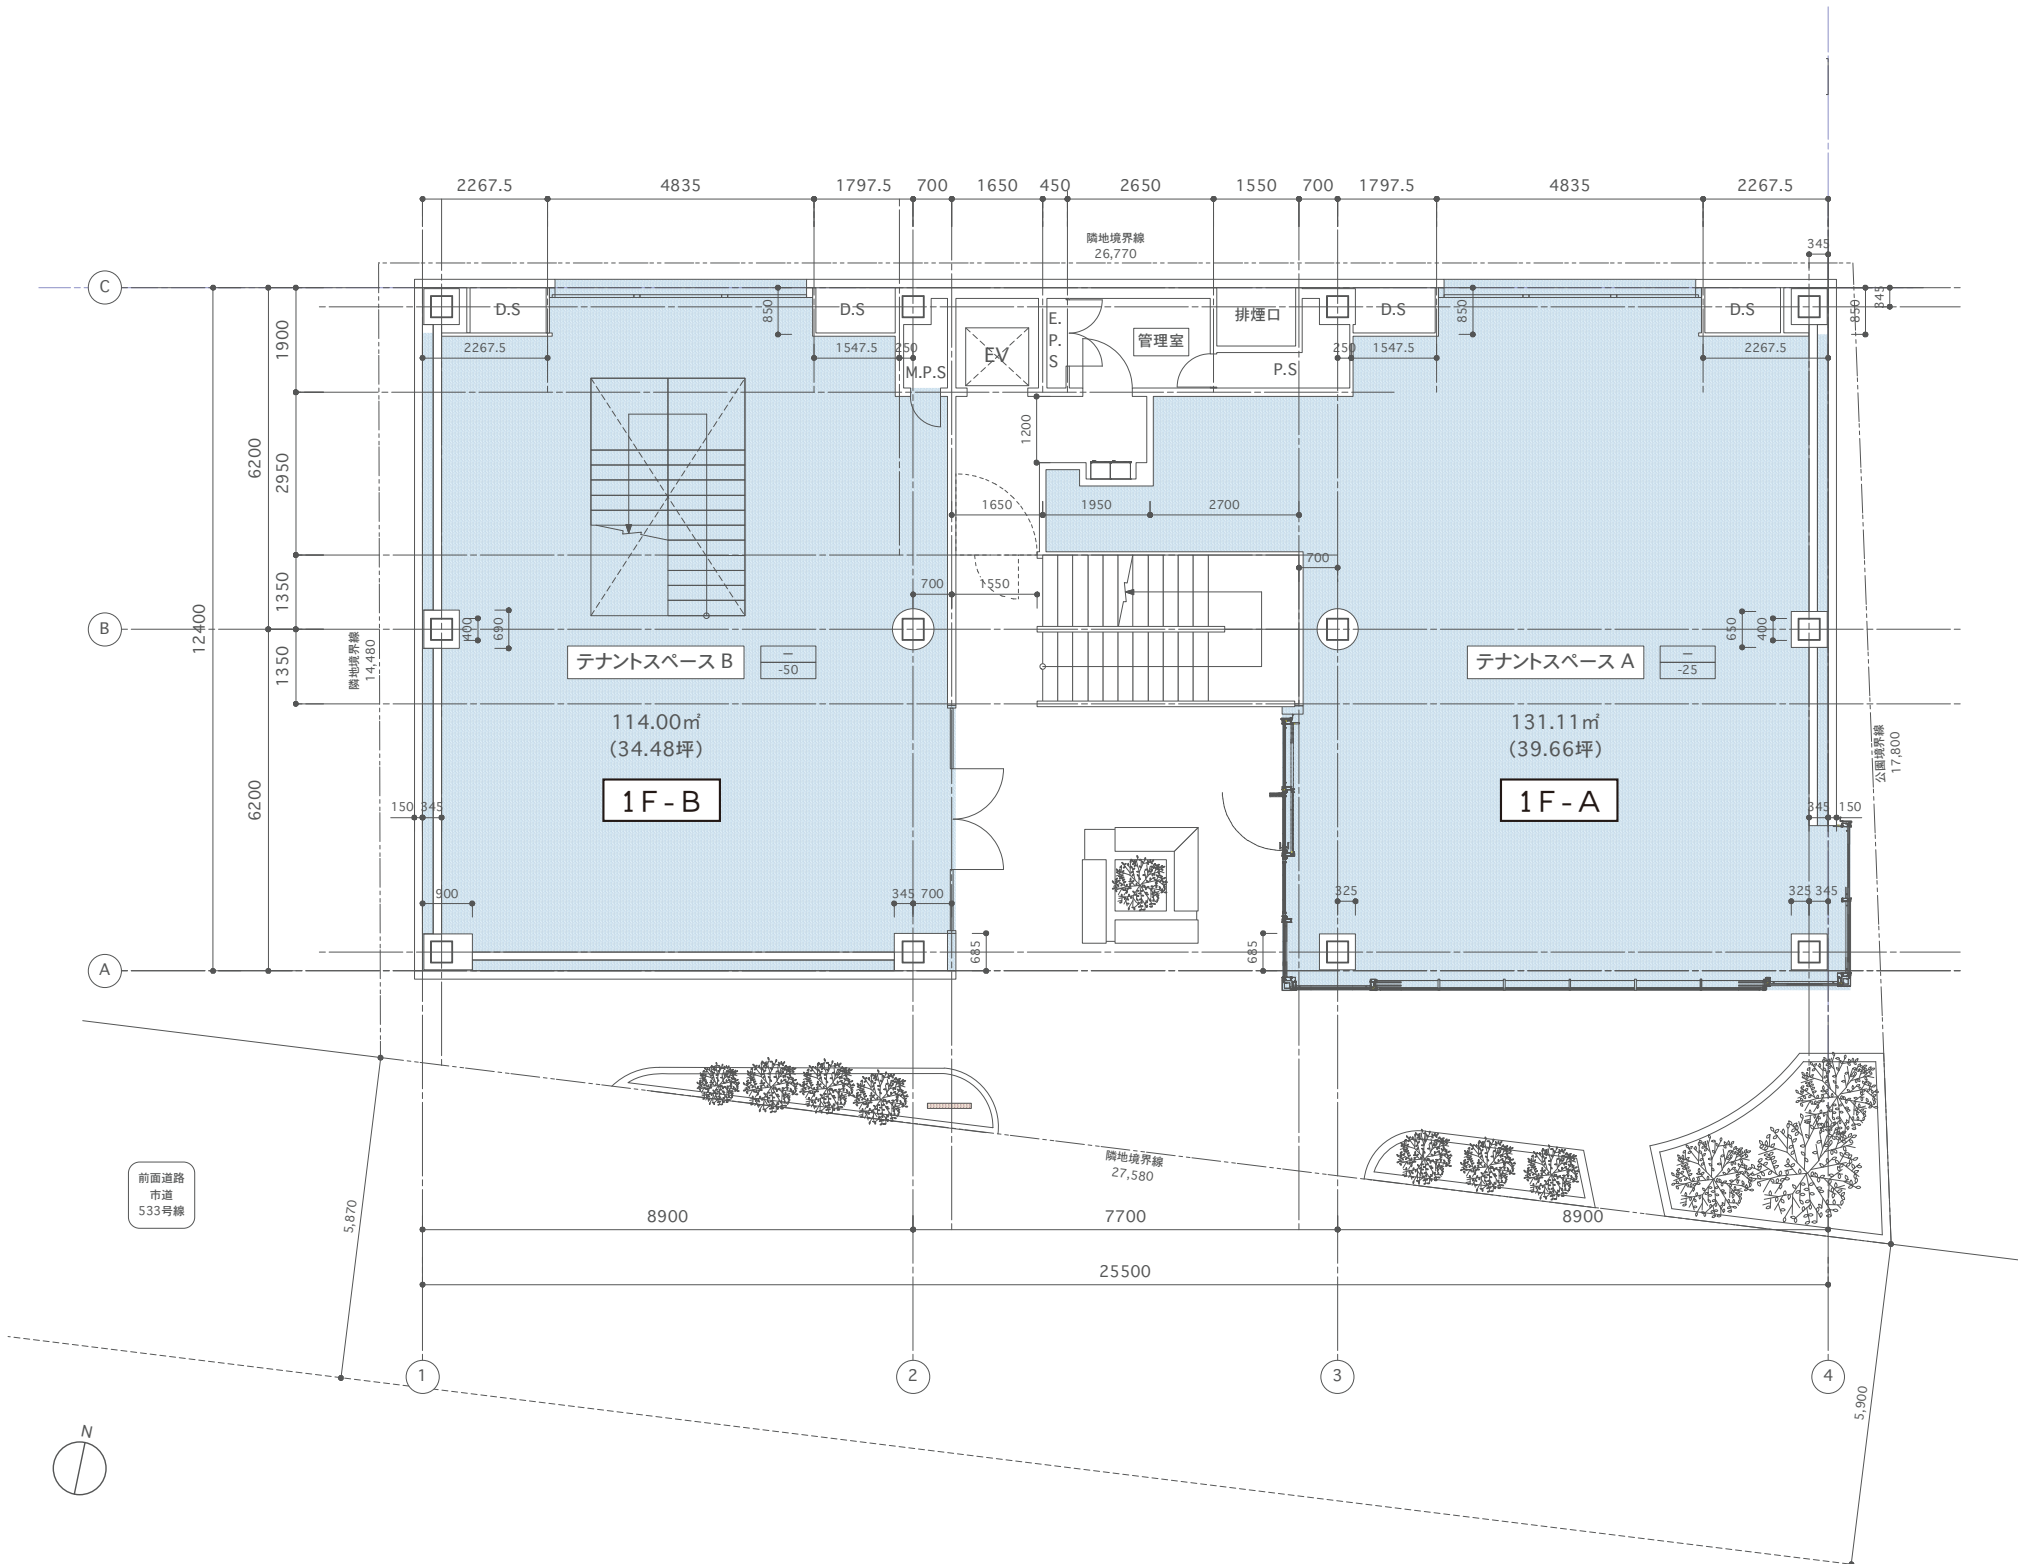

物件名	アルトスクエア
所在地	〒980-0021 仙台市青葉区中央二丁目7番11号
交通	<ul style="list-style-type: none"> <li>・JR「仙台駅」から徒歩8分</li> <li>・JR仙石線「あおば通駅」から徒歩3分</li> <li>・市営地下鉄 南北線「広瀬通駅」から徒歩3分</li> </ul>
敷地面積	436.06㎡ (131.91坪)
構造	鉄骨造陸屋根地下1階付4階建
延床面積	1345.49㎡ (407.01坪)
エレベーター	1基 (定員5名)
セキュリティ	セコム標準装備、防犯カメラ、エレベーター 24時間 遠隔監視
竣工	1990年4月20日(2023年9月リノベーション完了)

