


ギフト仙台東口 2階平面図

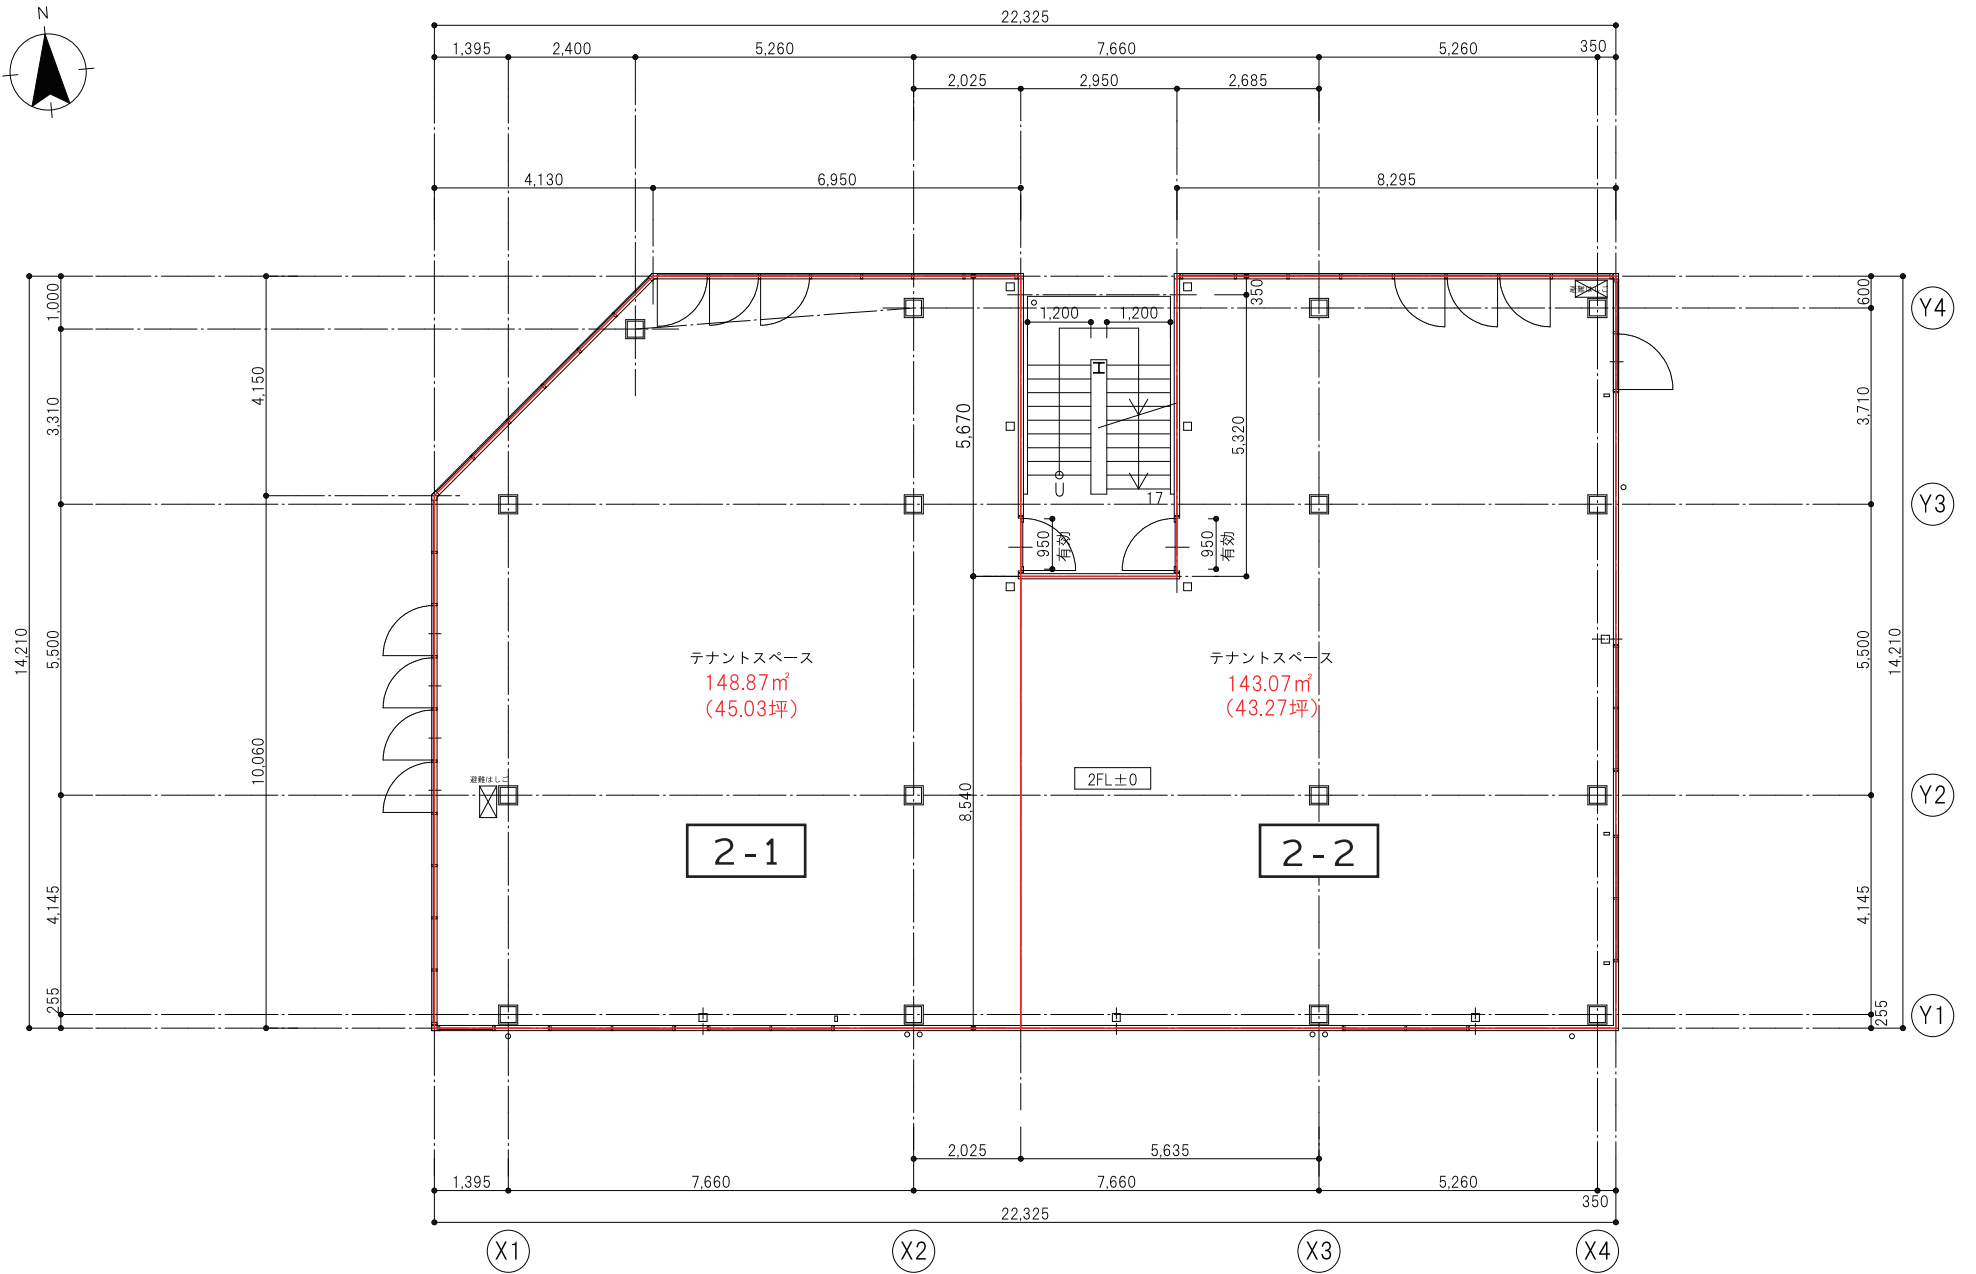

物件名	ギフト仙台東口
所在地	〒983-0864 宮城県仙台市宮城野区名掛丁202番地の1
交通	JR「仙台駅」から徒歩約3分
敷地面積	390.19m <sup>2</sup> (118.03坪)
構造	鉄骨造陸屋根2階建(1F駐車場+2フロア)
延床面積	489.29m <sup>2</sup> (148.01坪)
セキュリティ	セコム機械警備、防犯カメラ
竣工	2019年11月16日

