


ギフト仙台東口 3階平面図

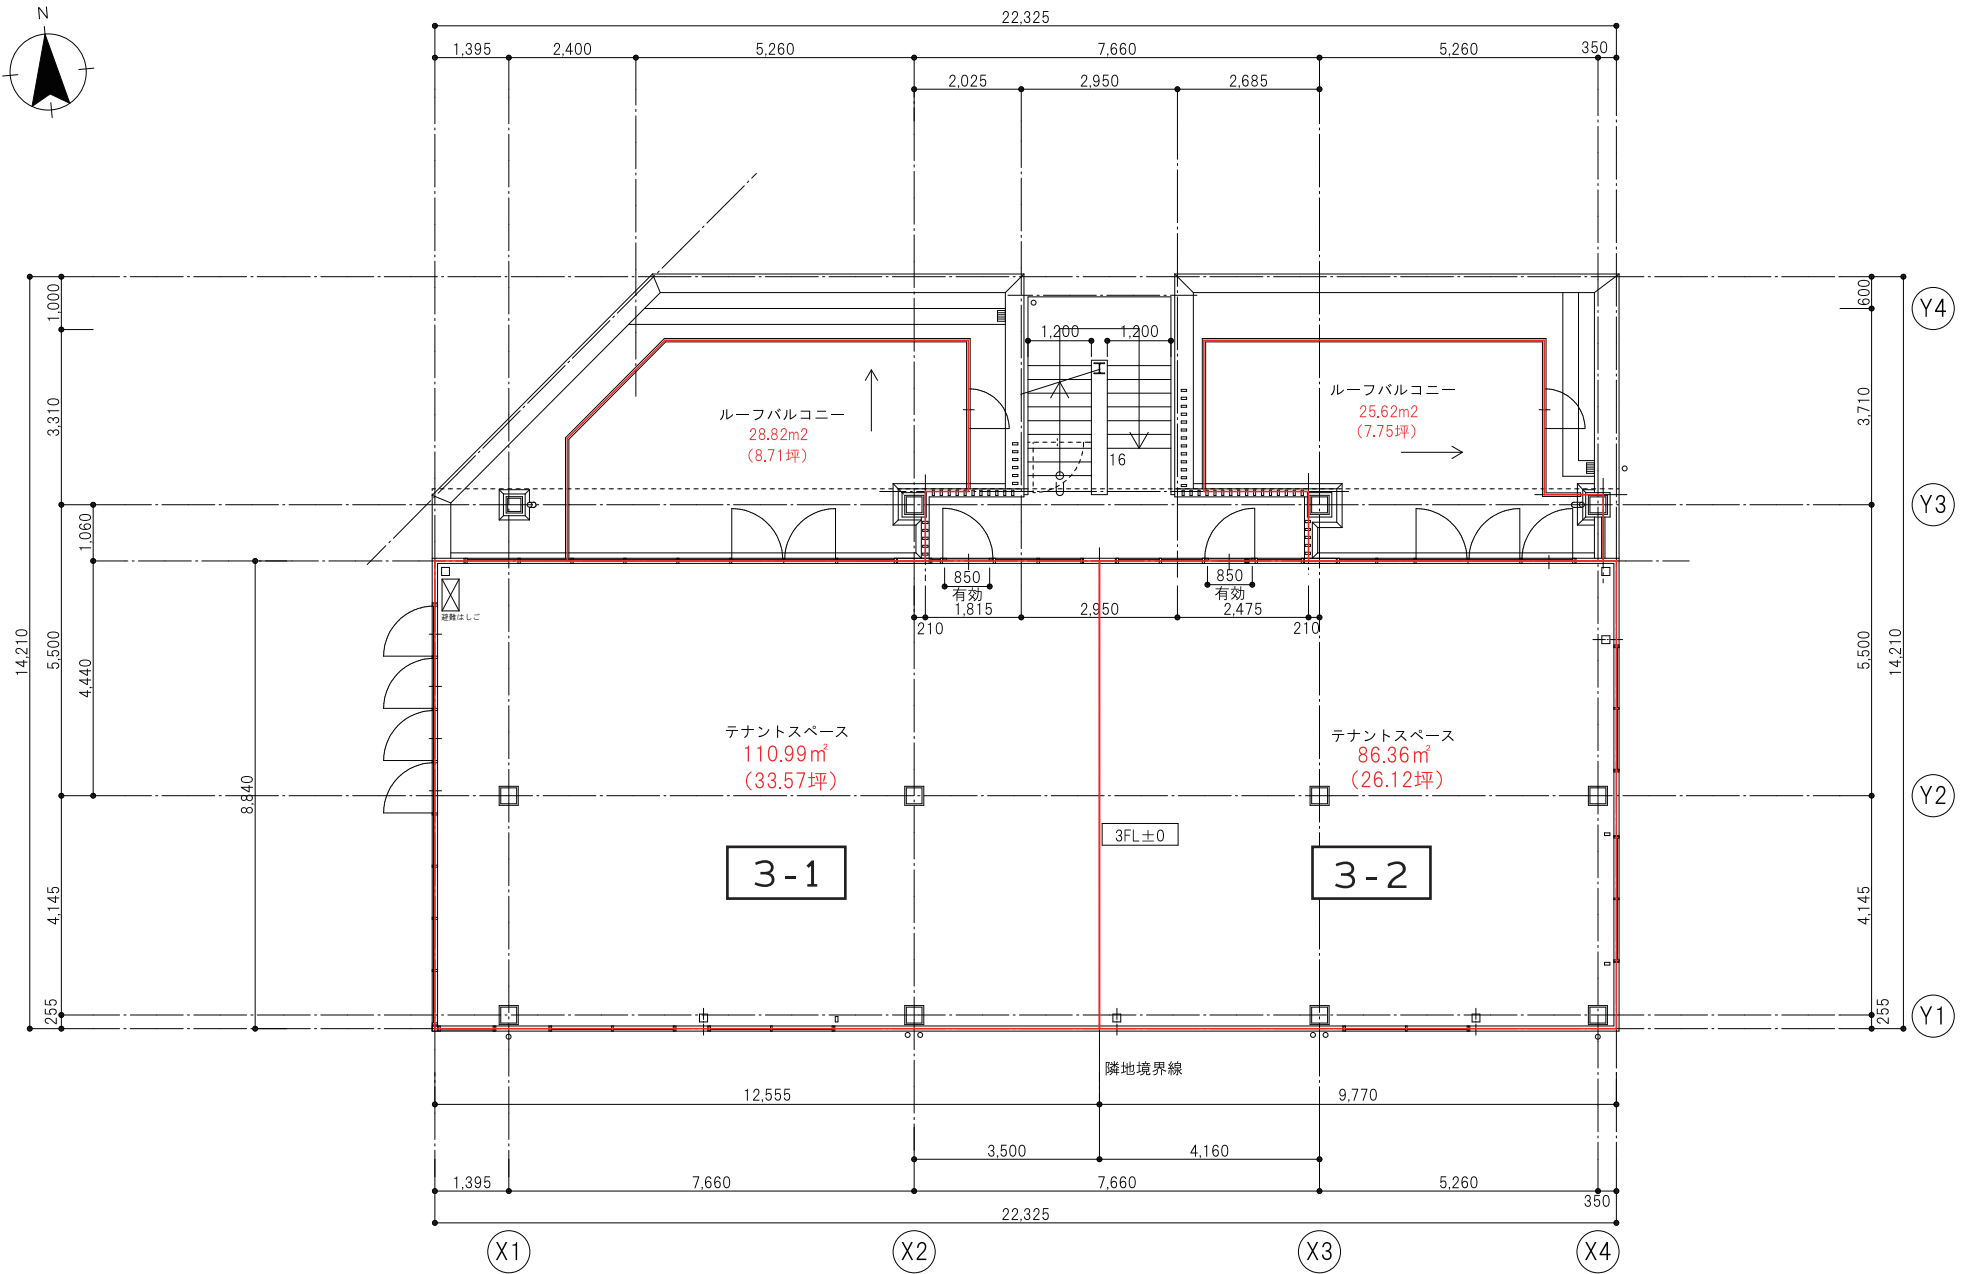

物件名	ギフト仙台東口
所在地	〒983-0864 宮城県仙台市宮城野区名掛丁202番地の1
交通	JR「仙台駅」から徒歩約3分
敷地面積	390.19㎡(118.03坪)
構造	鉄骨造陸屋根2階建(1F駐車場+2フロア)
延床面積	489.29㎡(148.01坪)
セキュリティ	セコム機械警備、防犯カメラ
竣工	2019年11月16日

GIF  
T

GIFT  
SENDAI EAST  
ギフト仙台東口

