


エイチプラス定禅寺通り 4階平面図

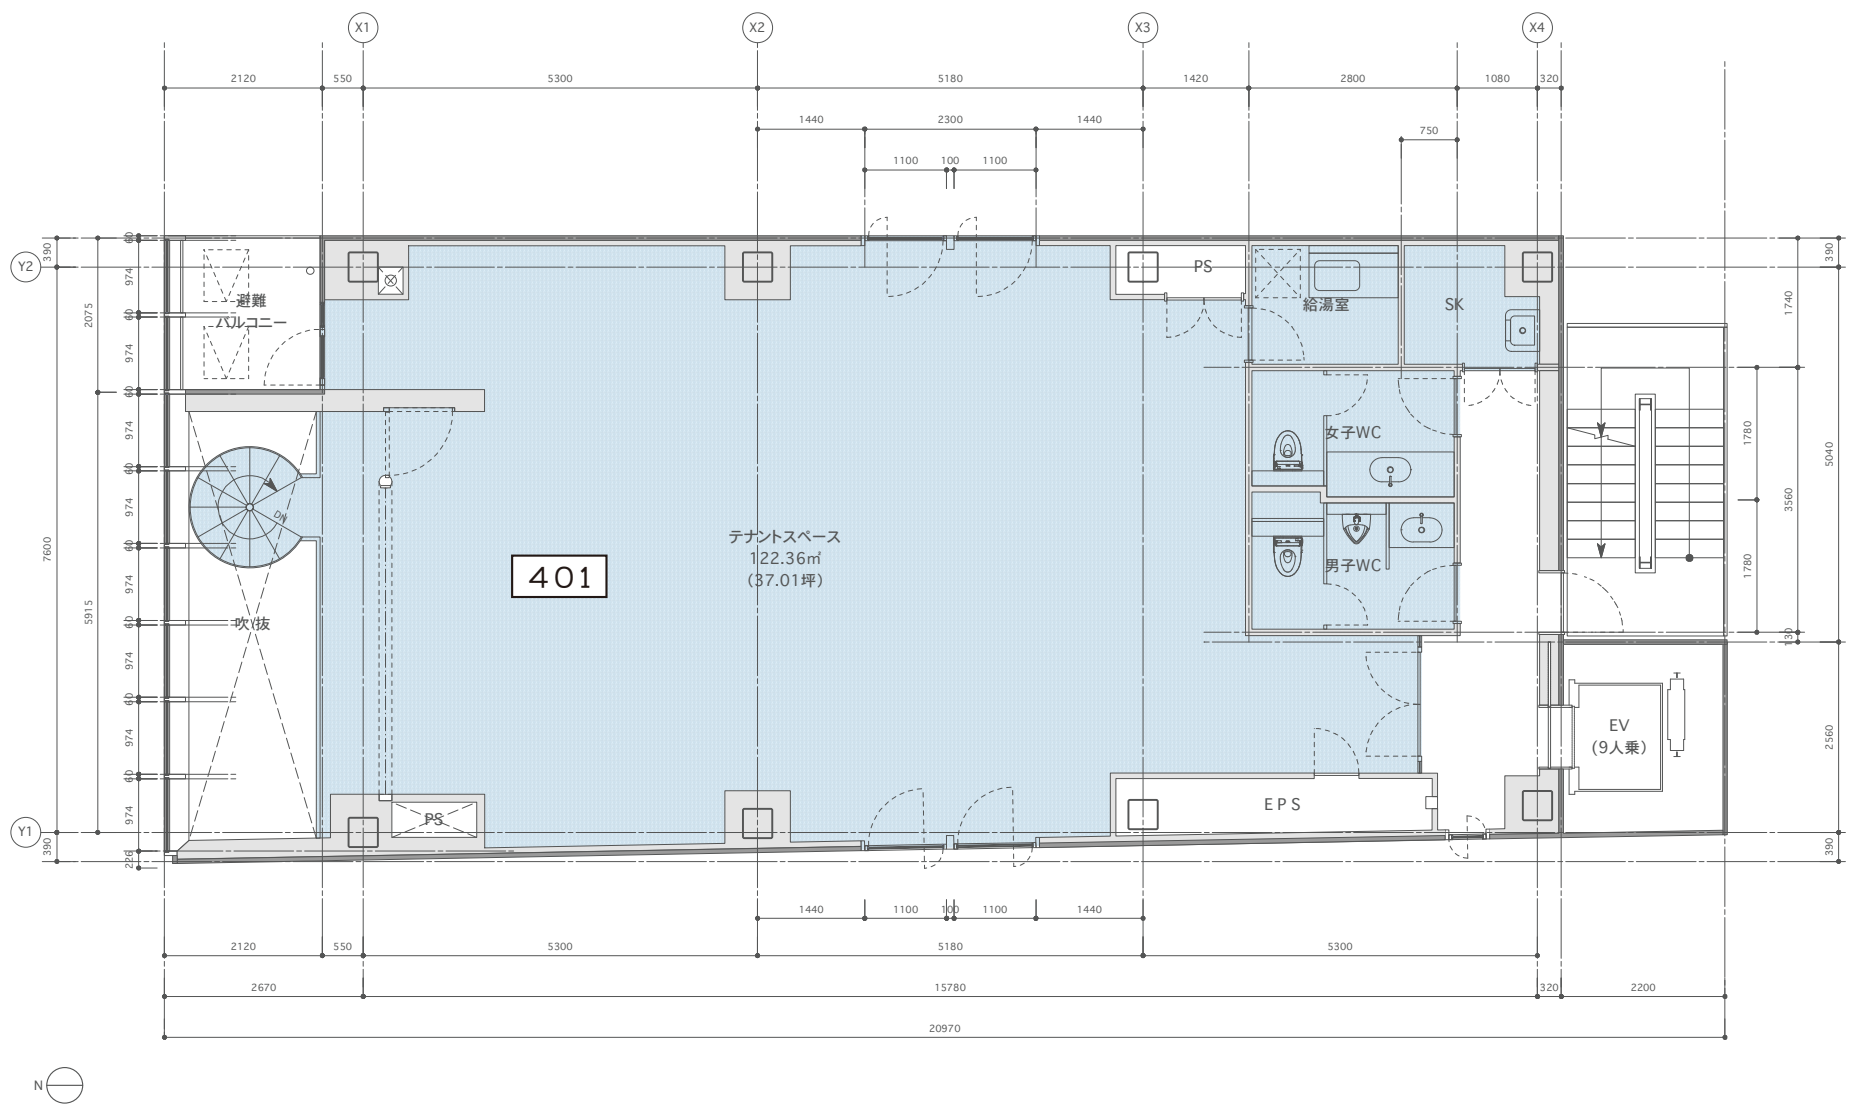

物件名	エイチプラス定禅寺通り
所在地	〒980-0803 仙台市青葉区国分町二丁目13番21号
交通	・地下鉄南北線「勾当台公園駅」から徒歩約5分
敷地面積	208.13㎡(62.95坪)
構造	鉄骨造陸屋根7階建
延床面積	1080.50㎡(326.85坪)
エレベーター	1基(定員 9名)
セキュリティ	アルソック標準装備、防犯カメラ、エレベーター24時間遠隔監視
竣工	2002年10月31日



+
H PLUS
JOZENJI DORI
エイチプラス定禅寺通り