



インデックスビル 4階平面図

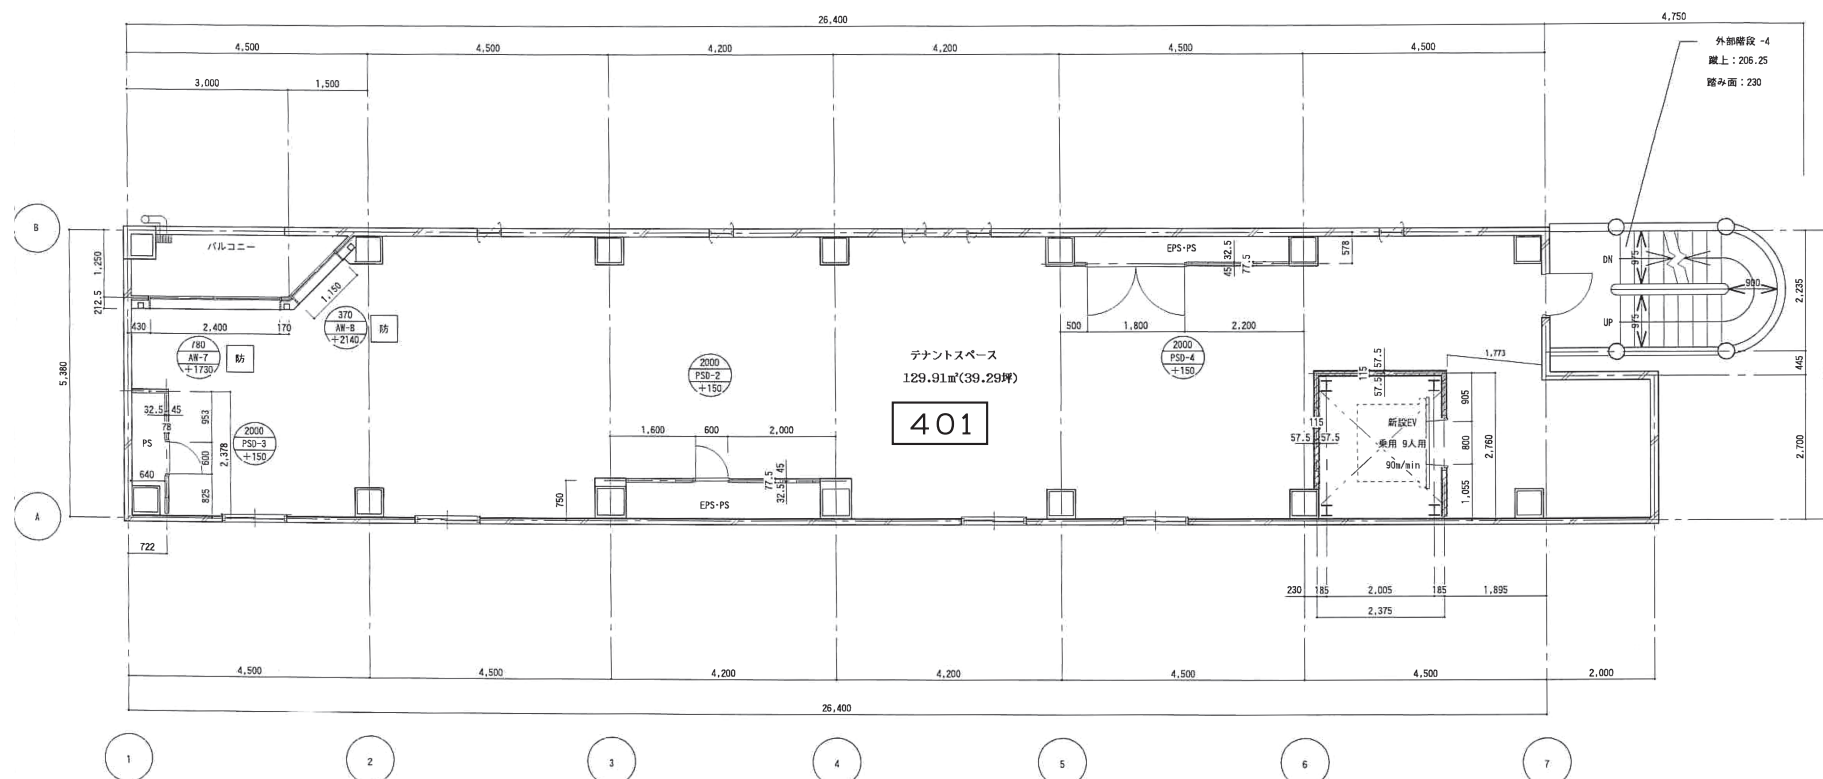

インデックスビル 3階平面図

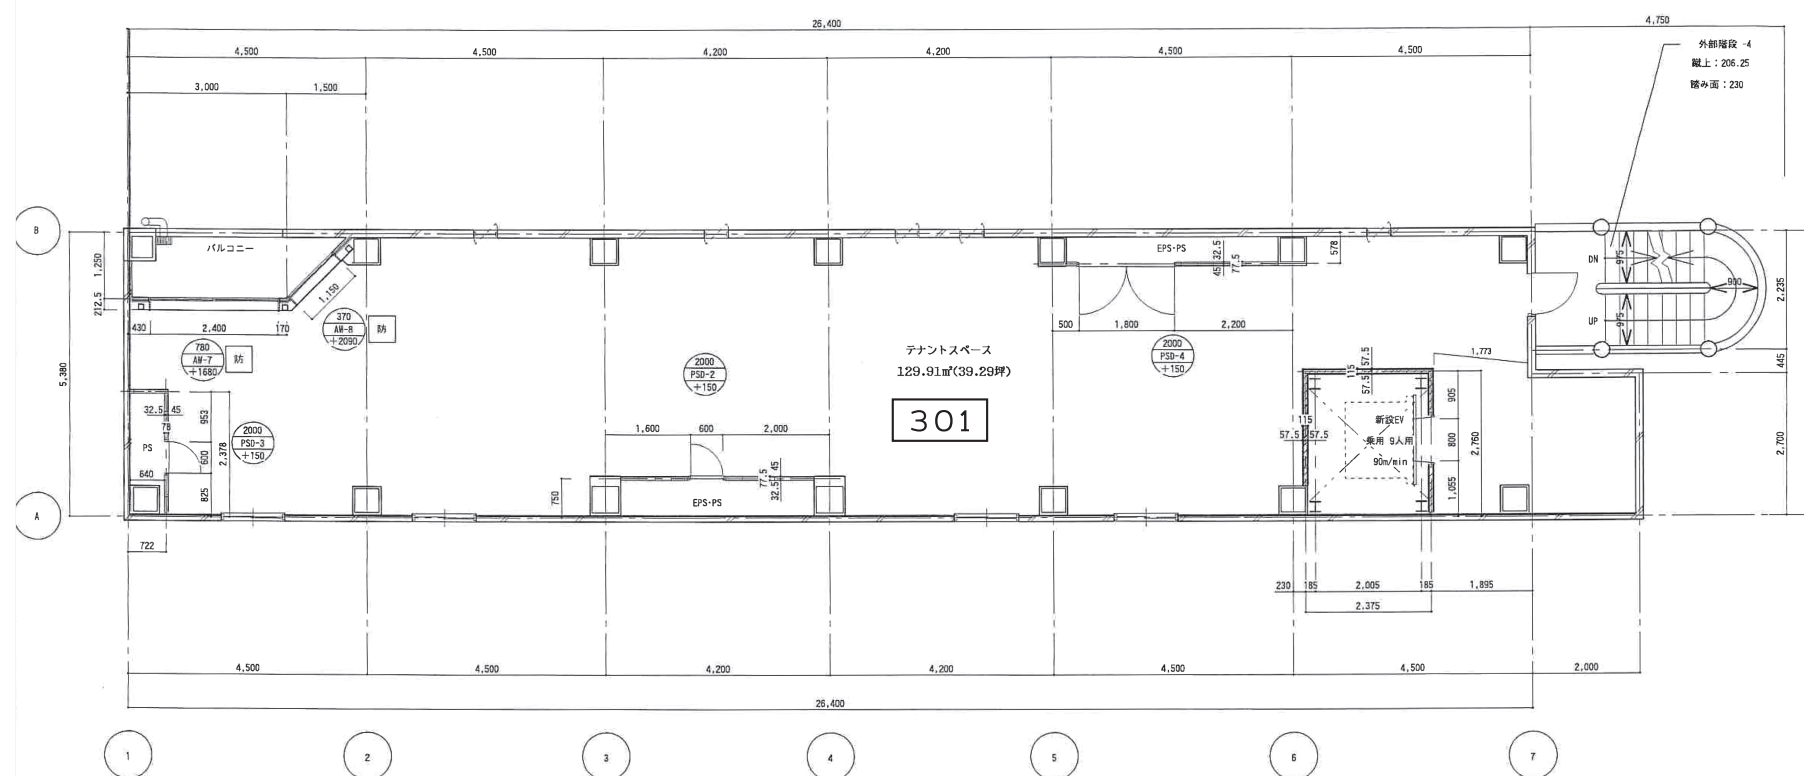

物件名	インデックスビル
所在地	〒980-0811 宮城県仙台市青葉区一番町三丁目4番3号
交 通	・仙台市営地下鉄 東西線「青葉通一番町」駅 徒歩約2分 ・仙台市営地下鉄 南北線「広瀬通」駅 徒歩約5分 ・仙台市営・宮城交通バス 「青葉通一番町駅」下車 徒歩約2分
敷地面積	230.70㎡(69.78坪)
構 造	鉄筋コンクリート造 地下2階付地上7階建(地上部分 鉄骨造)
延床面積	1,203.81㎡(364.15坪)

エレベーター	1基(定員 9名)
セキュリティ	セコム機械警備、防犯カメラ、エレベーター 24時間 遠隔監視
竣工	平成2年11月20日(平成22年4月リノベーション完了)

