



インデックスビル B1階平面図

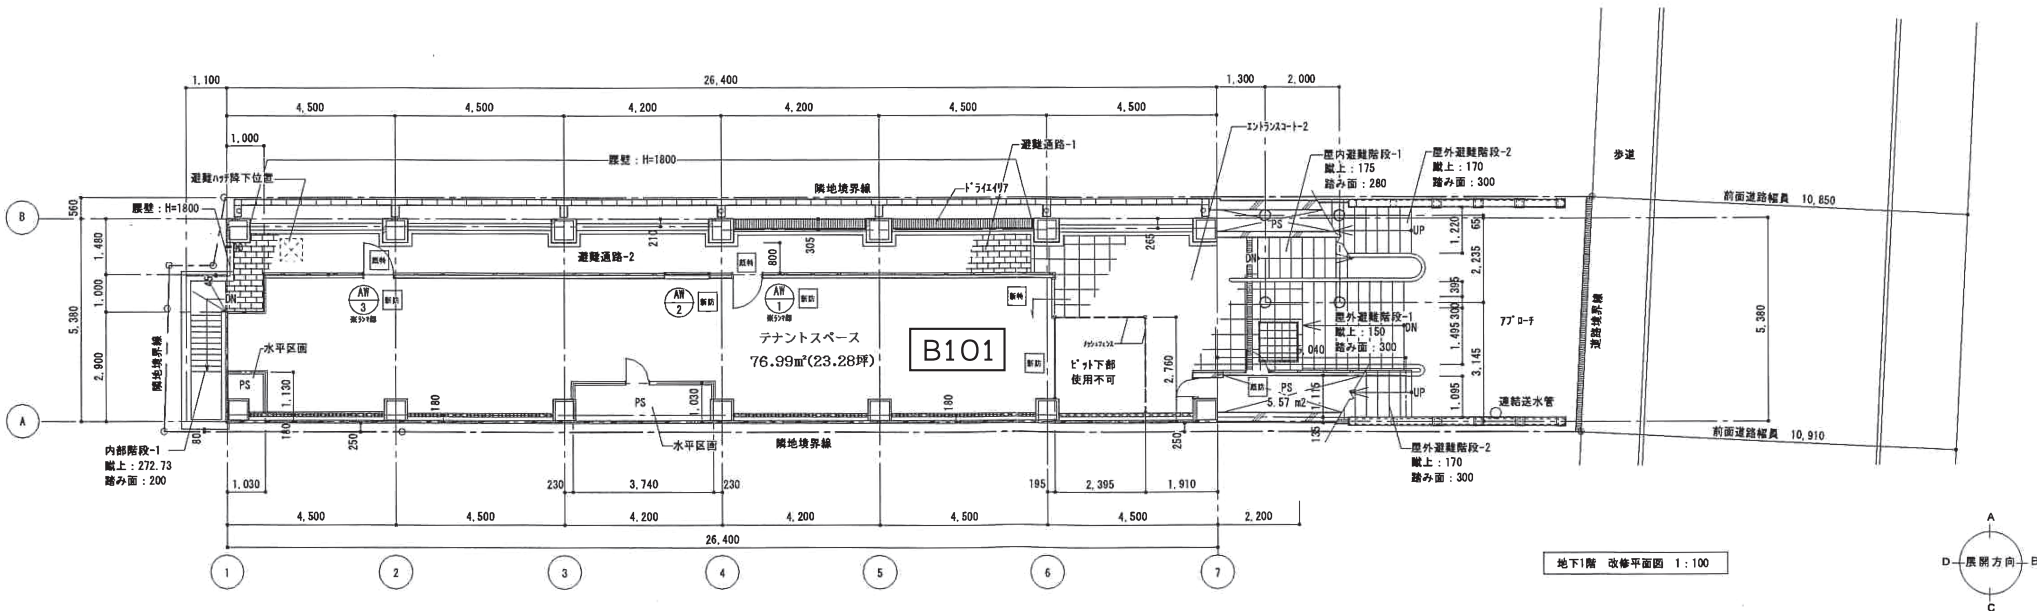

インデックスビル B2階平面図

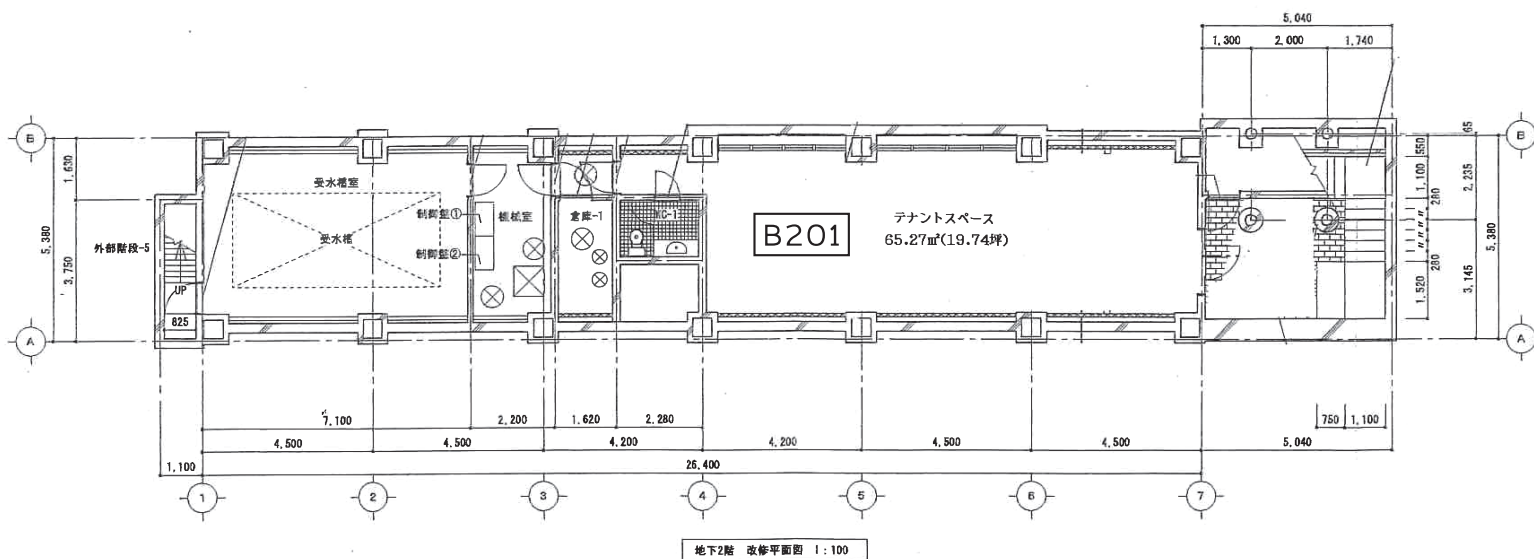

物件名 インデックスビル

所在地 〒980-0811 宮城県仙台市青葉区一番町三丁目4番3号

交通 ・仙台市営地下鉄 東西線「青葉通一番町」駅 徒歩約2分
・仙台市営地下鉄 南北線「広瀬通」駅 徒歩約5分
・仙台市営・宮城交通バス 「青葉通一番町駅」下車 徒歩約2分

敷地面積 230.70㎡(69.78坪)

構造 鉄筋コンクリート造 地下2階付地上7階建(地上部分 鉄骨造)

延床面積 1,203.81㎡(364.15坪)

エレベーター 1基(定員 9名)

セキュリティ セコム機械警備、防犯カメラ、エレベーター 24時間 遠隔監視

竣工 平成2年11月20日(平成22年4月リノベーション完了)

IN
DEX
INDEX BUILDING
インデックスビル

